




Opstalt
Vestgavl

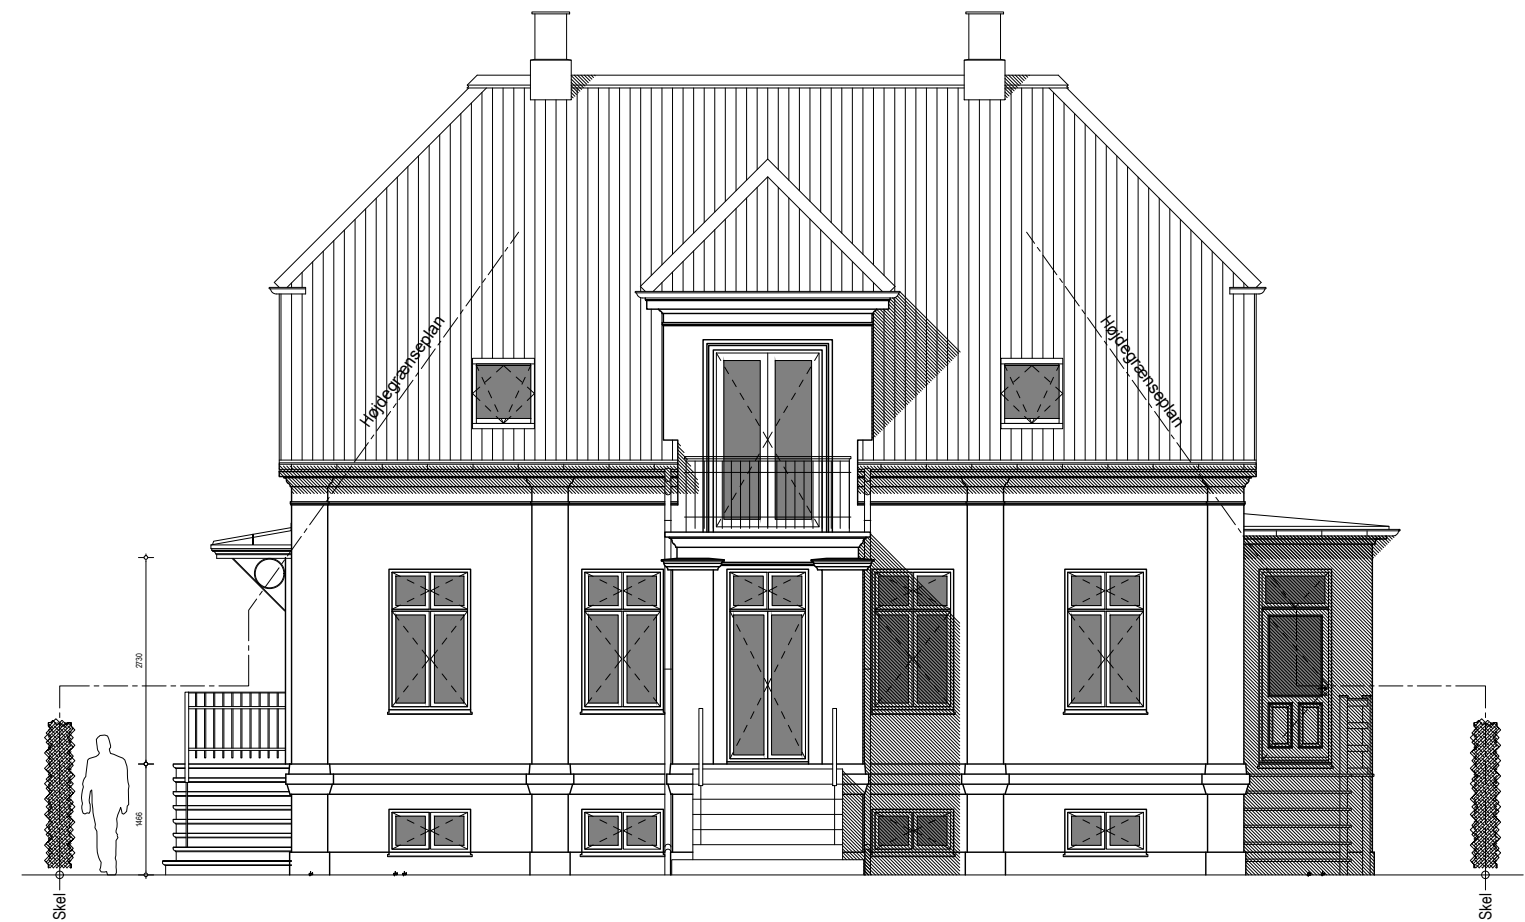

Opstalt
Sydfacade

Birch & Hartvig Arkitekter ApS

cvr.: 35 67 27 02
+45 20 66 31 13

birch-hartvig.com
birch.hartvig@gmail.com

projekt nr.:
197

projekt adresse:
matr.nr.:

Kongensvej 10, 2000 Frederiksberg
36au Frederiksberg

Myndighedsprojekt
Fremt. forhold

Opstalter, Syd & Vest
Hovedtrappe og tagudhæng

skala: 1:100
rev. - tegn.nr.:

1.2.02

dato: 3.4.2019

filnavn: 197_HP.400.dwg