


Trin-detajle

Skala 1:5


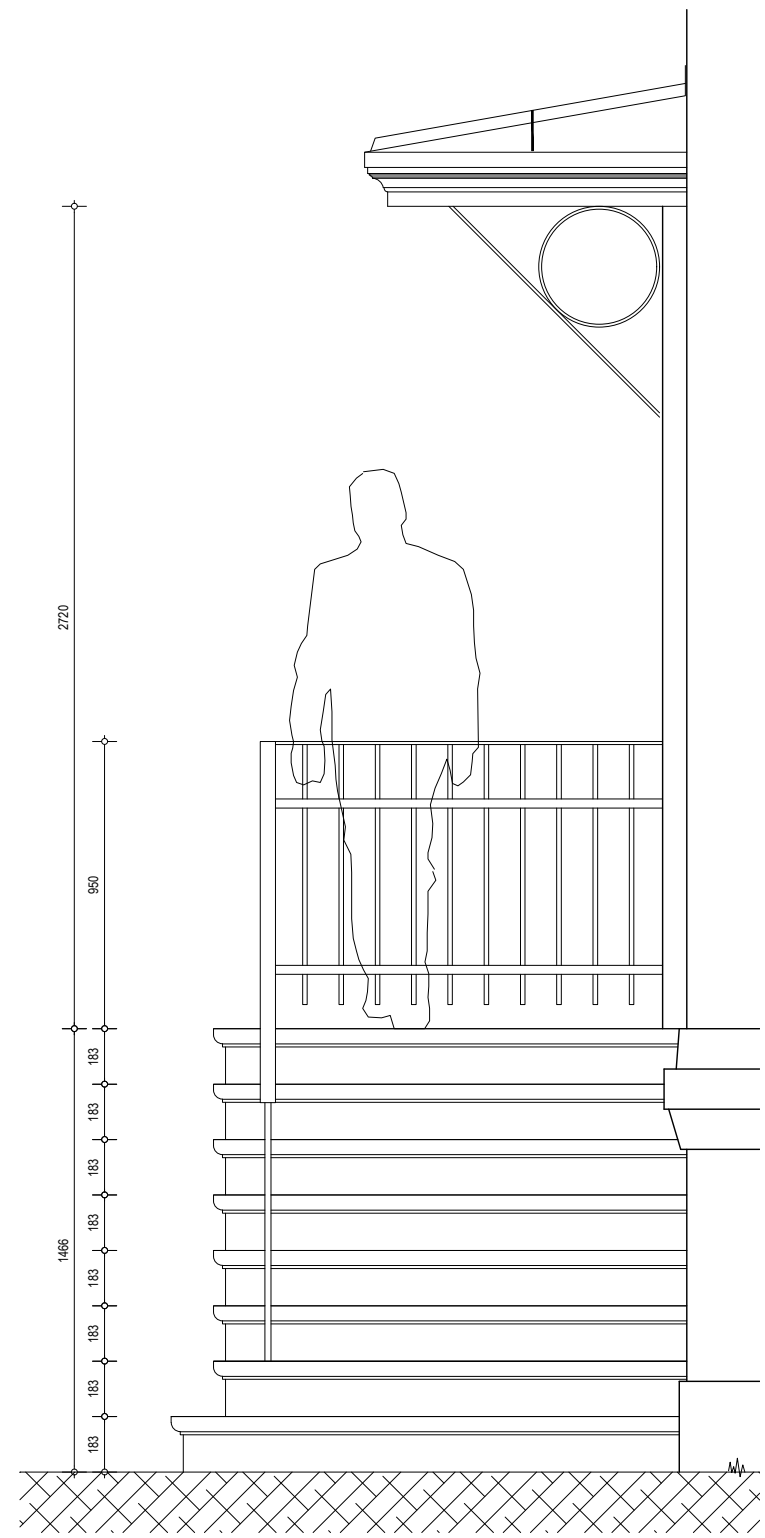


Trappeopstalt

Skala 1:25

Trappeopstalt

Skala 1:25

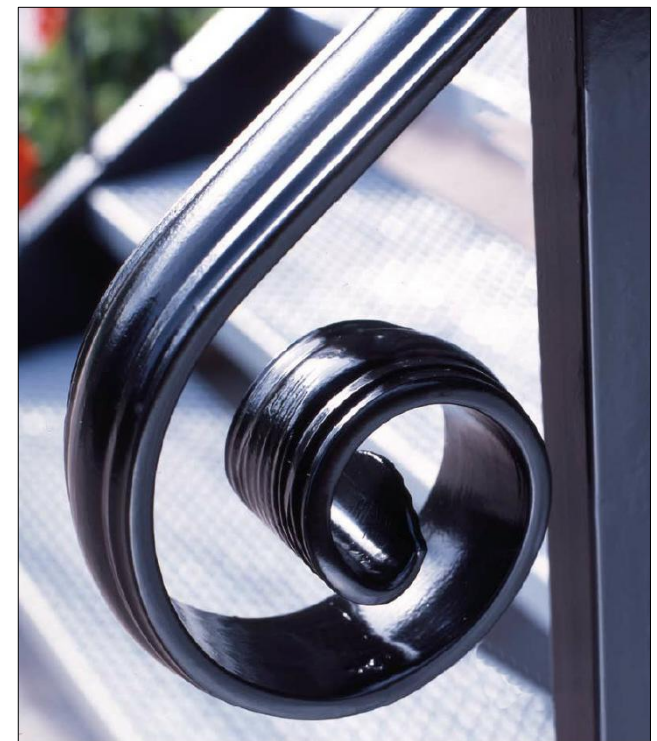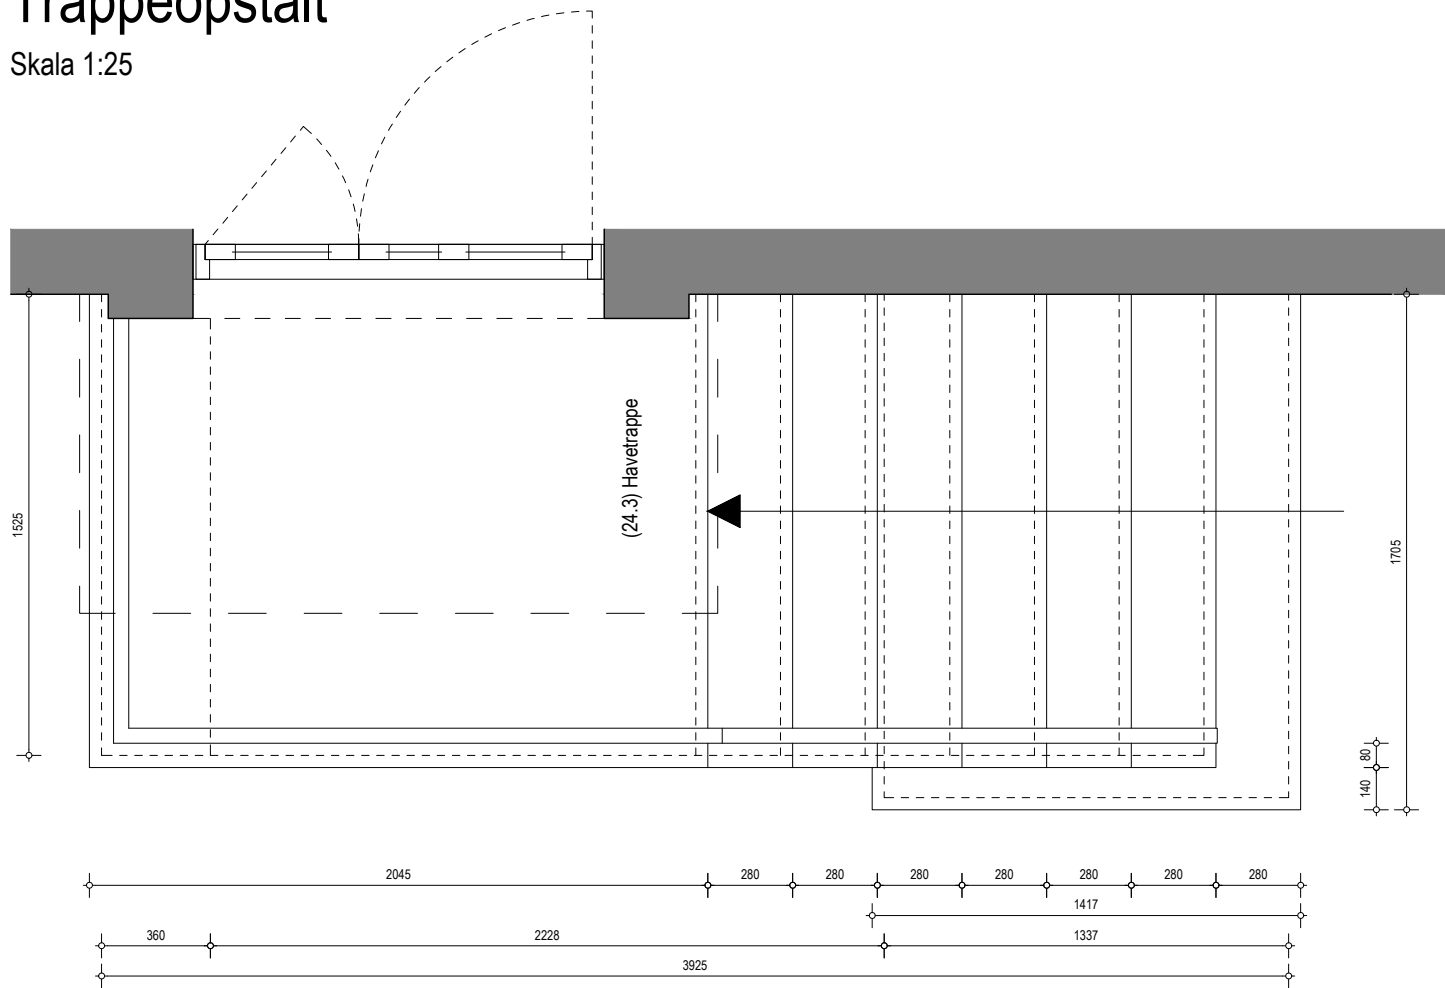

Trappeplan

Skala 1:25

Birch & Hartvig Arkitekter ApS

cvr.: 35 67 27 02
+45 20 66 31 13

birch-hartvig.com
birch.hartvig@gmail.com

projekt nr.:
197

projekt adresse:
matr.nr.:

Kongensvej 10, 2000 Frederiksberg
36au Frederiksberg

Myndighedsprojekt

Fremt. forhold

Bygningsdel

Hovedtrappe og tagudhæng

dato: 3.4.2019

filnavn: 197_HP.400.dwg

skala: 1:25 / 1:5

rev.: - tegn.nr.:

1.7.01